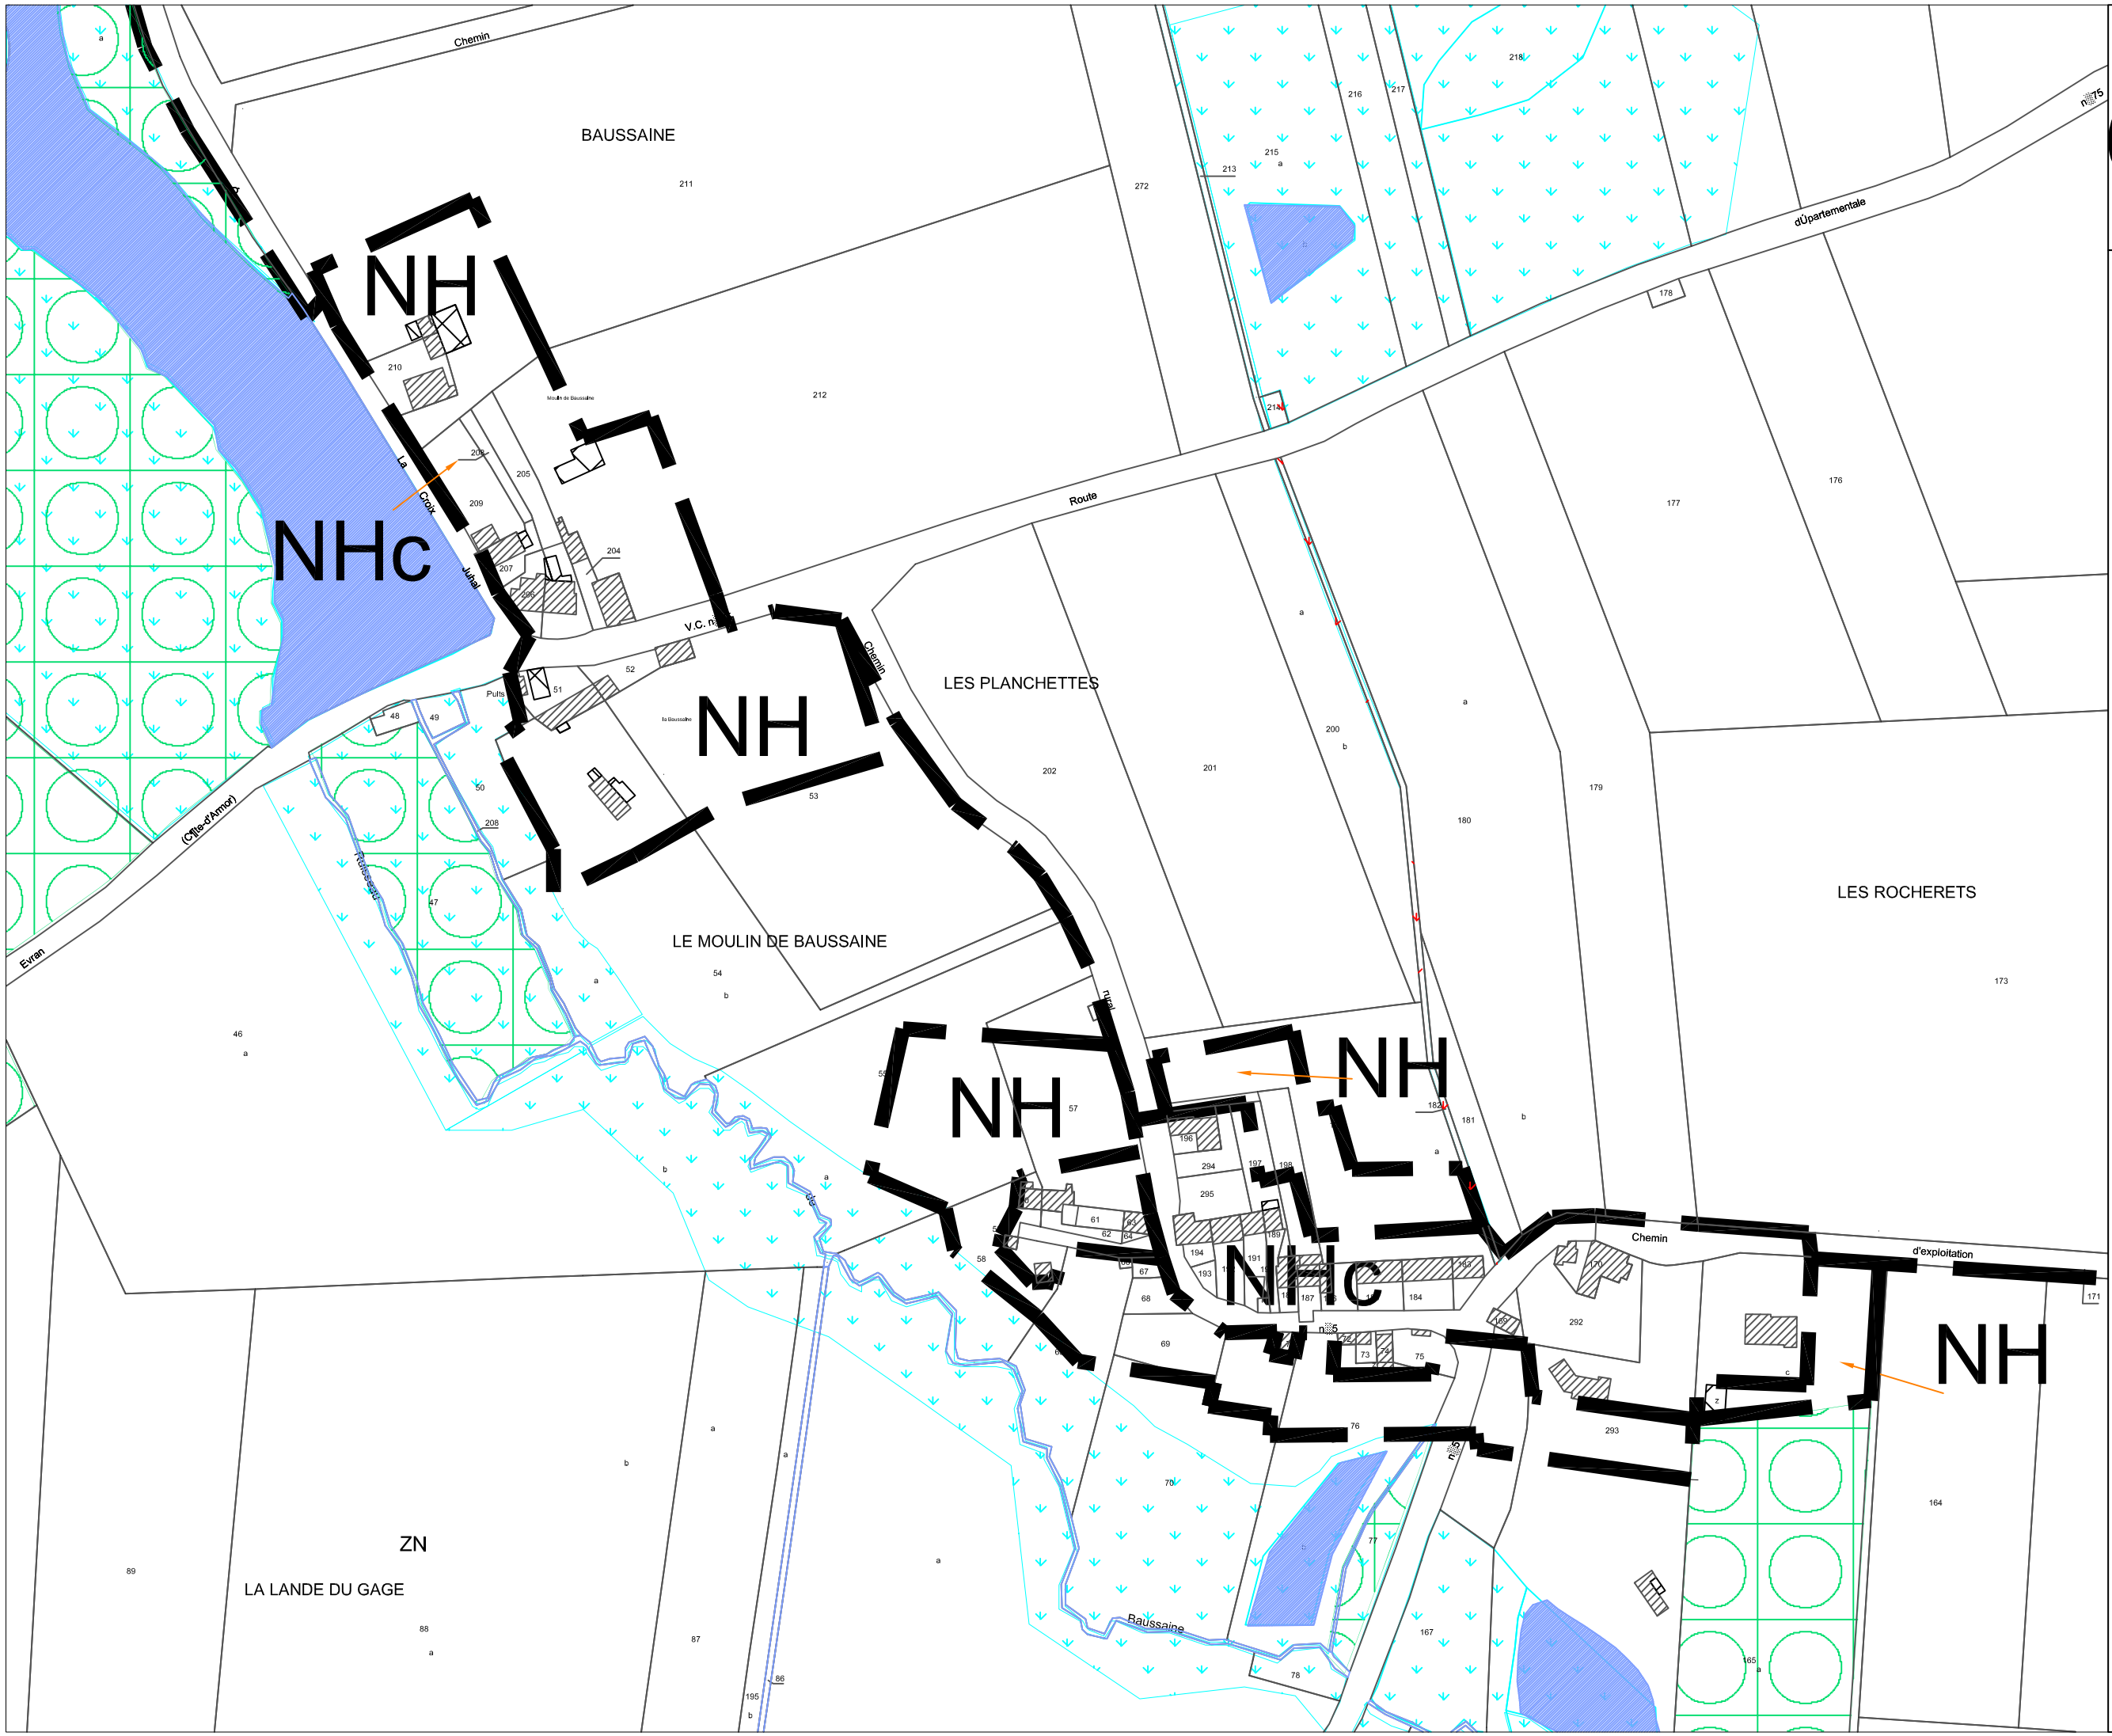

d17

Echelle : 1/2 000è